

**Predlagatelj: ŽUPAN**

**Faza: PREDLOG**

*Svet Mestne občine Velenje je na podlagi 51. člena Zakona o lokalni samoupravi (Uradni list RS, št. 94/07 – uradno prečiščeno besedilo, 76/08, 79/09, 51/10, 40/12 – ZUJF, 14/15 – ZUUJFO, 11/18 – ZSPDSLS-1, 30/18, 61/20 – ZIUZEOP-A, 80/20 – ZIUOOPE in 62/24 – odl. US) in 20. člena Statuta Mestne občine Velenje (Uradni vestnik Mo Velenje, št. 14/22) na seji..... dne..... sprejel*

**SKLEP**  
**o izvzemu nepremičnin v k. o. 964 Velenje iz javnega dobra**  
**(ID znak parcela 964 2527/1 in parcela 964 2526)**

*1. člen*

Svet Mestne občine Velenje dovoljuje izvzem nepremičnin z ID znakom parcela 964 2527/1, velikosti 6.370 m<sup>2</sup>, in parcela 964 2526, velikosti 992 m<sup>2</sup>, iz javnega dobra.

Nepremičnini postaneta po izvzemu iz javnega dobra last Mestne občine Velenje.

*2. člen*

Sklep začne veljati naslednji dan po objavi v Uradnem vestniku Mestne občine Velenje.

Številka: 4780-0009/2025

Datum:

župan Mestne občine Velenje  
**Peter DERMOL**

**OBRAZLOŽITEV:**

*Nepremičnini z ID znakom parcela 964 2527/1 in parcela 964 2526 imata status stavbnega zemljišča in v naravi predstavljata pohodne površine na Titovem trgu in Cankarjevi ploščadi.*

*Mestna občina Velenje bo predmetni nepremičnini najprej izvzela iz statusa javnega dobra, gre namreč za ureditev, ki izhaja iz družbene lastnine, ki ne obstaja več, in bo MOV postala lastnica predmetnih nepremičnin. Nato bo, zaradi same narave predmetnih nepremičnin, na njih podelila status grajenega javnega dobra lokalnega pomena, in bo na ta način status nepremičnin uskladila z veljavno zakonodajo.*

V Velenju, 12. 2. 2025


*Pripravil:*  
Bojan Lipnik, svetovalec I, I.r.

*mag. Branka Gradišnik, I.r.*  
vodja Urada za urejanje prostora

**ŽUPAN:**

**Na podlagi 33. člena Statuta Mestne občine Velenje (Uradni vestnik Mo Velenje, št. 14/22) predlagam Svetu Mestne občine Velenje, da ta sklep sprejme.**

župan Mestne občine Velenje  
**Peter DERMOL, l.r.**

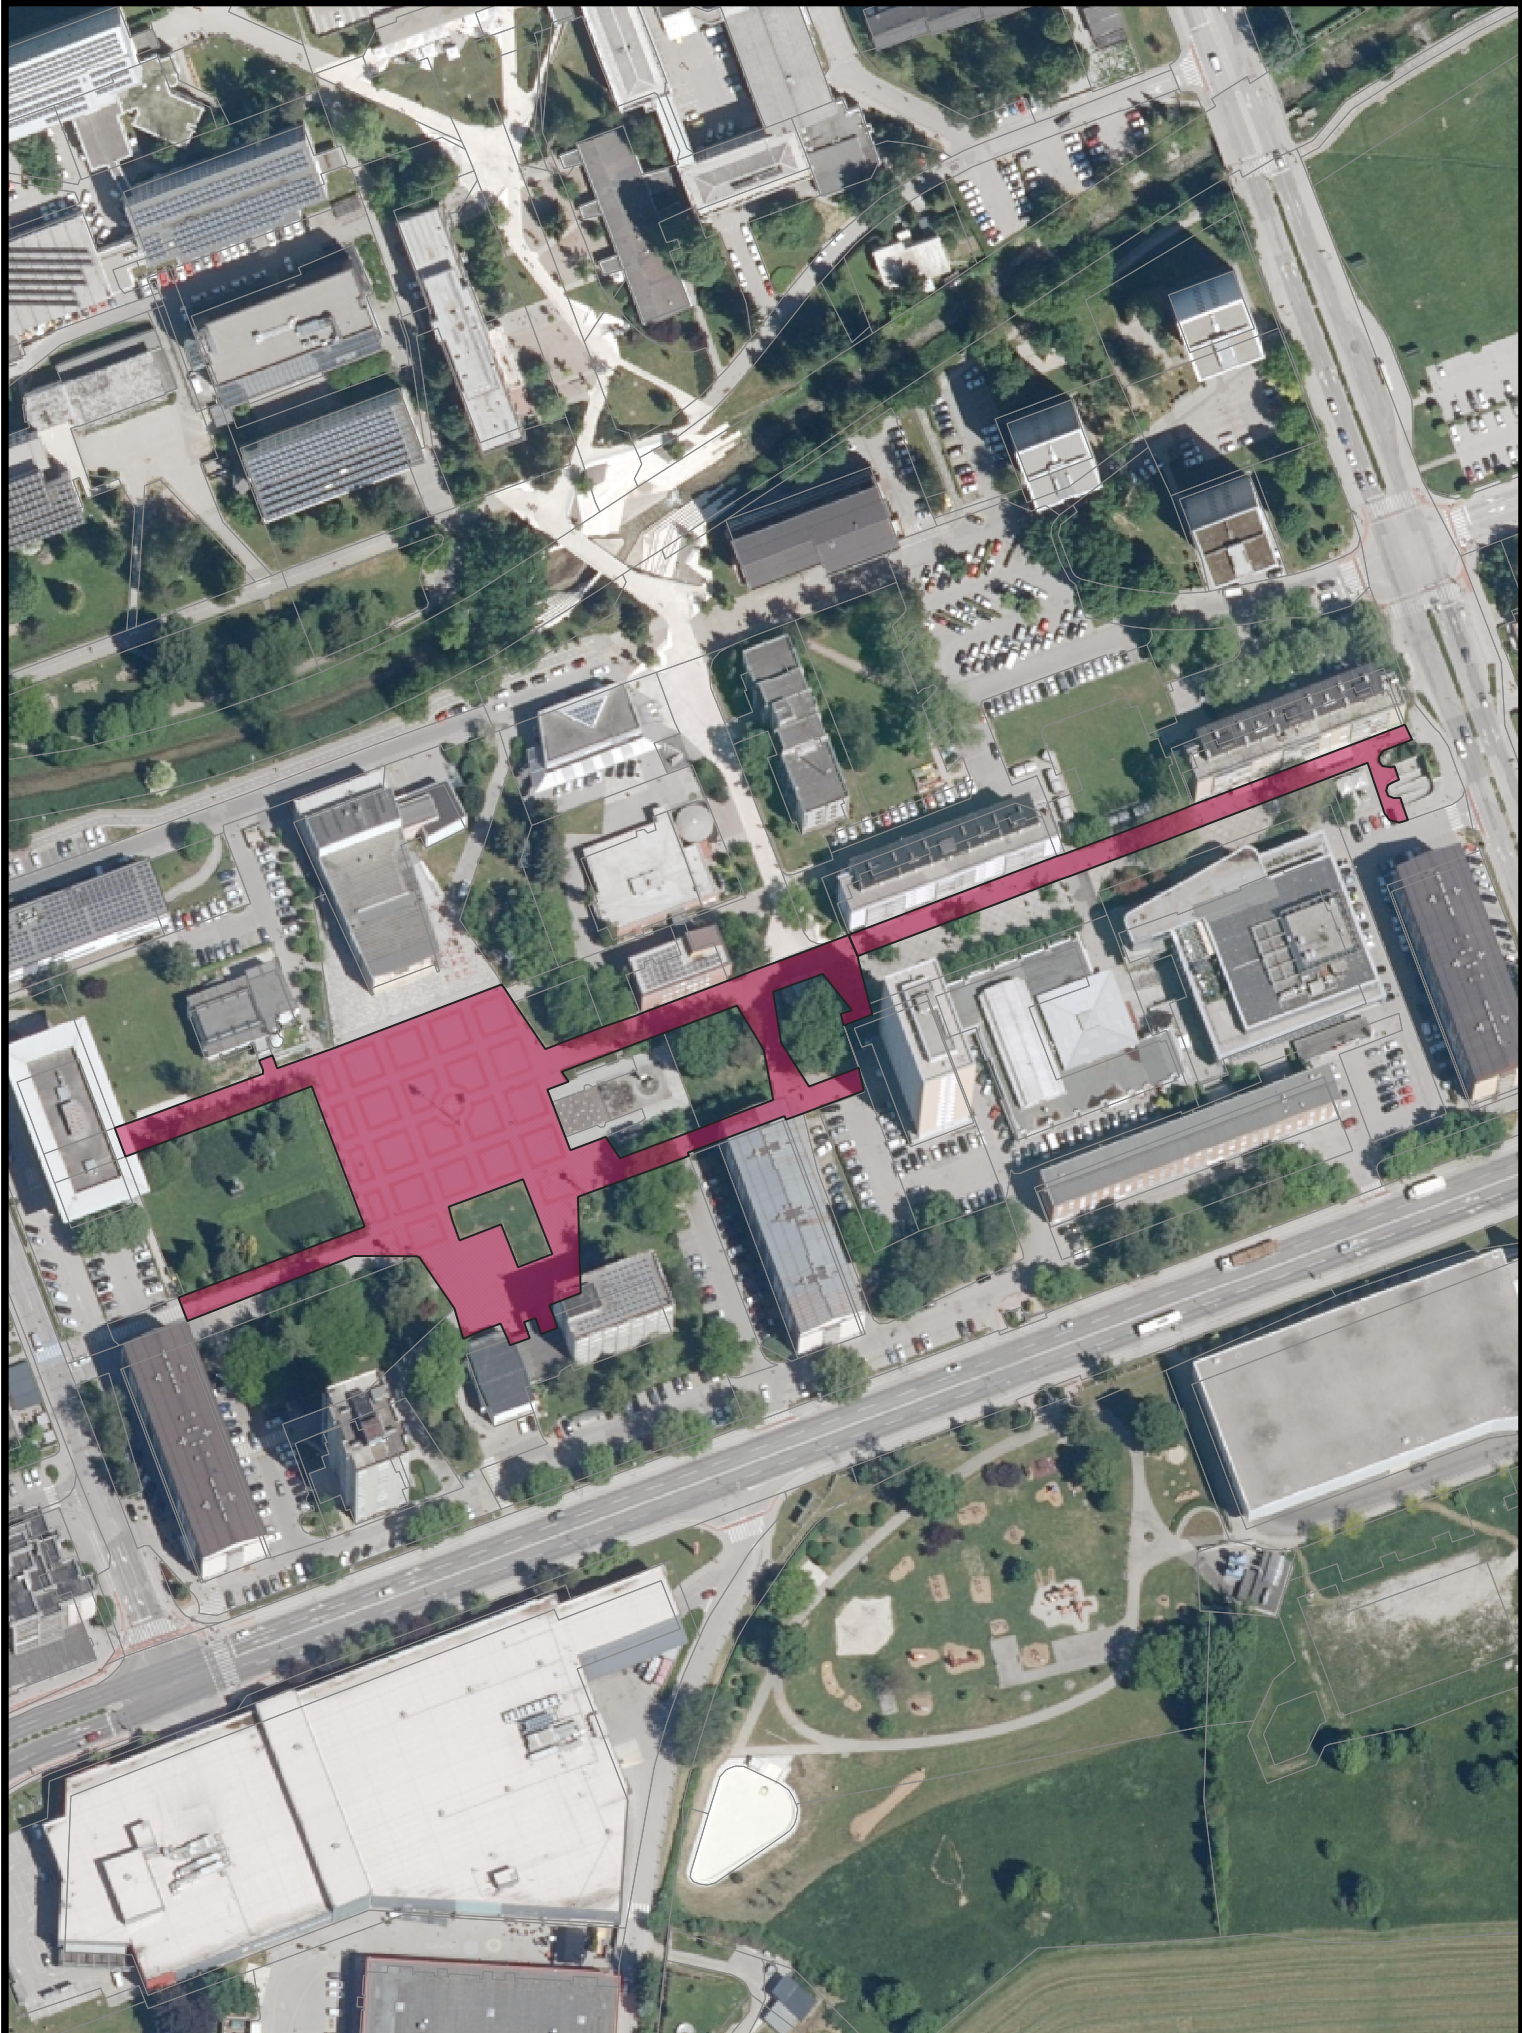

**Grafična priloga - Sklep o izvzemu v k.o. Velenje iz javnega dobra  
(iDznak parcela 964 2527/1 in 964 2526)**

Urad za urejanje prostora MOV  
februar 2025

Merilo 1:2000